


RAMPAS EM TRAVESSIAS DE PEDESTRES CALÇADAS ESTREITAS (menos de 3 metros)

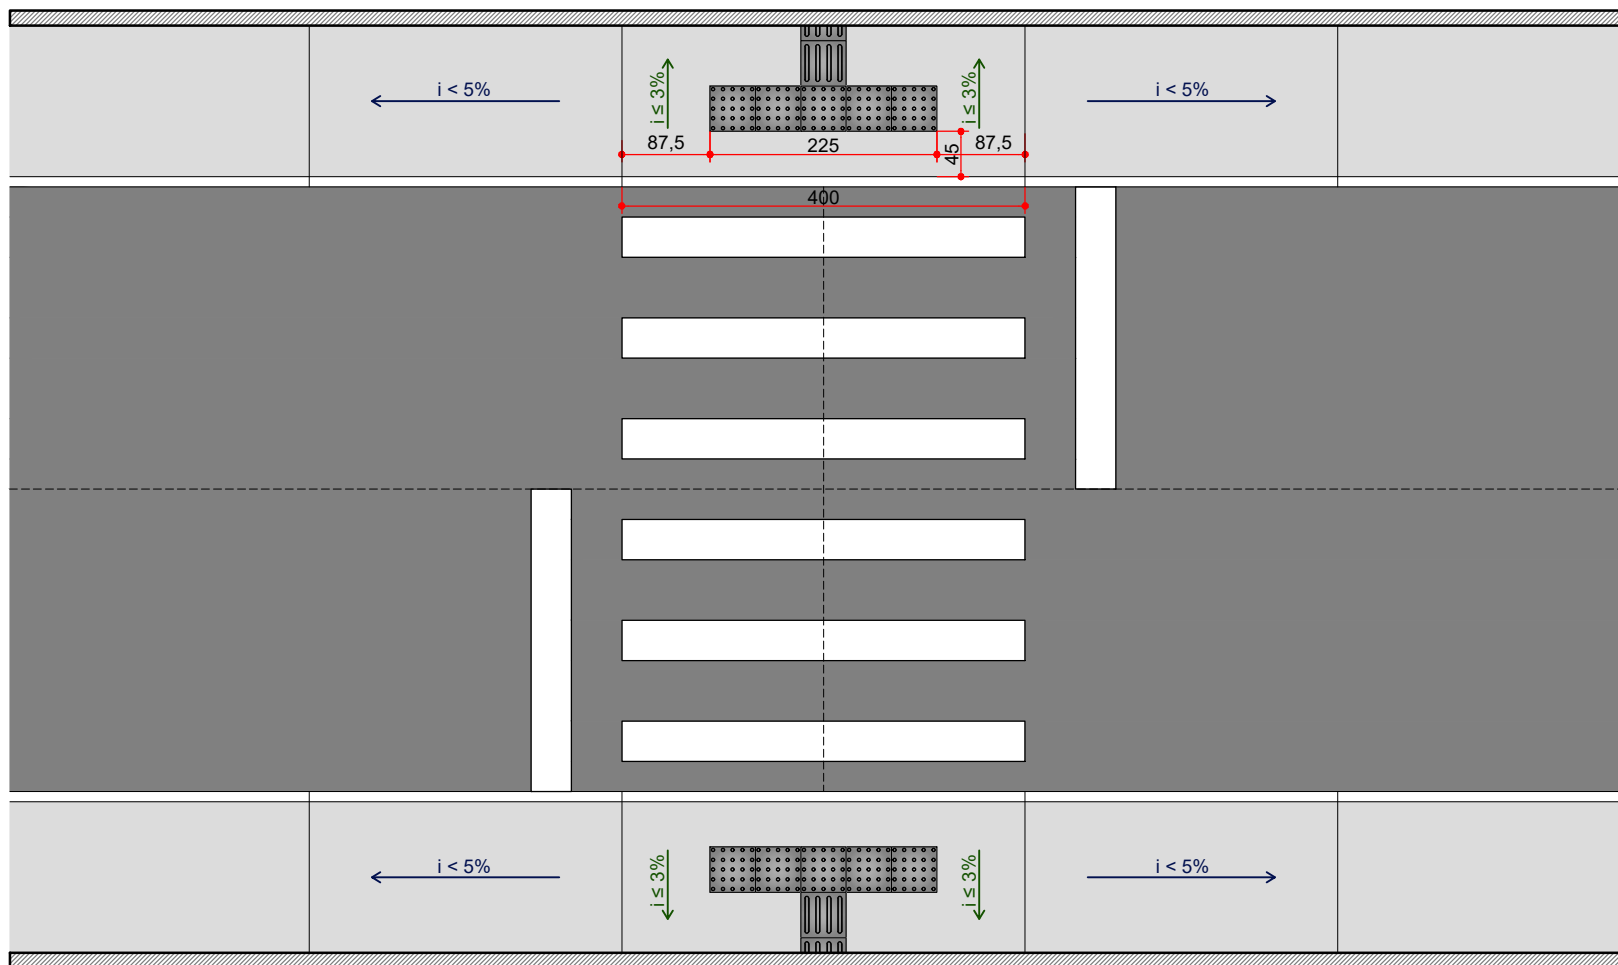

Escala: 1/75