


RAMPAS EM ESQUINAS

CALÇADAS ESTREITAS (menos de 3 metros)

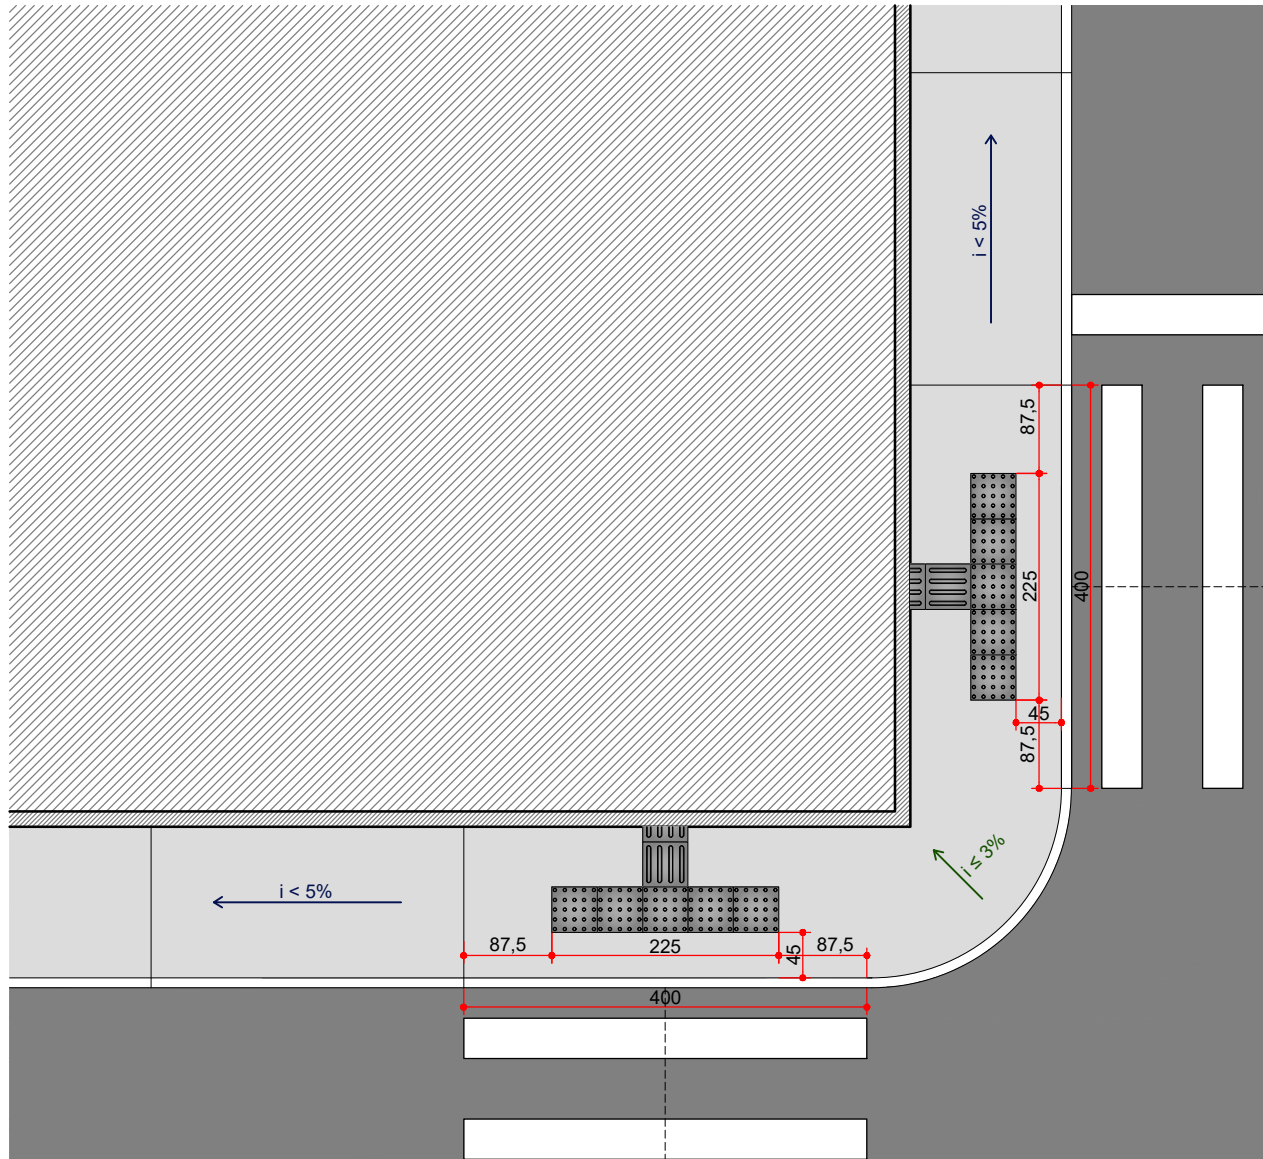

Escala: 1/75